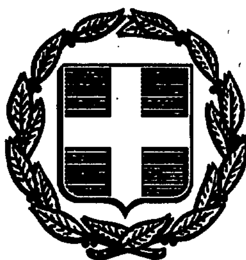


ΕΦΗΜΕΡΙΣ ΤΗΣ ΚΥΒΕΡΝΗΣΕΩΣ
ΤΗΣ ΕΛΛΗΝΙΚΗΣ ΔΗΜΟΚΡΑΤΙΑΣ

ΑΘΗΝΑ 25 ΣΕΠΤΕΜΒΡΙΟΥ 1992	ΤΕΥΧΟΣ ΤΕΤΑΡΤΟ	ΑΡΙΘΜΟΣ ΦΥΛΛΟΥ 979

ΠΕΡΙΕΧΟΜΕΝΑ

ΑΝΑΔΑΣΩΣΕΙΣ

ΑΠΟΦΑΣΕΙΣ

ΠΟΛΕΟΔΟΜΙΑ

ΑΠΟΦΑΣΕΙΣ

ΑΝΑΔΑΣΩΣΕΙΣ

ΑΠΟΦΑΣΕΙΣ

Αριθ. 1461 (1)

Κήρυξη αναδασωτέας έκτασης ενός (1) στρέμματος στη θέση «Βρύση Φάκα» του συν/του δάσους Σελίου Ν. Ημαθίας.

Η ΝΟΜΑΡΧΗΣ ΗΜΑΘΙΑΣ

Έχοντας υπόψη:

1. Τις διατάξεις του άρθρου 117 παρ. 3 του Συντάγματος της χώρας.

2. Τις διατάξεις του Ν. 3200/55 περί διοικητικής αποκεντρώσεως, όπως τροποποιήθηκε και συμπληρώθηκε μεταγενέστερα με το Ν.Δ. 532/70.

3. Τις διατάξεις του Ν. 998/79 «περί προστασίας των δασών και των δασικών εν γένει εκτάσεων της Χώρας» και συγκεκριμένα:

α) του άρθρου 41 παρ. 1, β) του άρθρου 38 παρ. 1,

4. Τις διαταγές του Υπουργείου Γεωργίας:

α) 160417/1180/8.7.1980.

β) 182447/3049/24.9.1980.

γ) 141823/24.2.1983.

5. Την αριθ. 1629/20.8.92 αναφορά – πρόταση του δασαρχείου Νάουσας περί κηρύξεως αναδασωτέας της αναφερόμενης στο θέματα εκτάσεως, αποφασίζουμε:

Κηρύσσουμε αναδασωτέα με σκοπό την διατήρηση του δάσους και τον αποκλεισμό της χρήσεώς του για άλλο σκοπό, την έκταση του ενός (1) στρέμματος στην θέση «Βρύση Φάκα» του συνιδιοκτήτου δάσους Μ. Πεύκης Σελίου της Κοινότητας Κ. Βερμίου που κάηκε από πυρκαϊά στις 13.8.92.

Προσδιορίζεται από τα στοιχεία Α – Β – Γ – Δ – Ε – Ζ – Η – Θ – Ι – Κ – Λ και έχει όρια:

Ανατολικά: Με δάσος Μ. πεύκης.

Δυτικά: Με δάσος Μ. πεύκης.

Βόρεια: Με δάσος Μ. πεύκης.

Νότια: Με δάσος Μ. πεύκης, όπως φαίνεται στο συνημμένο διάγραμμα που αποτελεί αναπόσπαστο μέρος της απόφασης αυτής.

Η αποκατάσταση της βλάστησης θα γίνει με φυσική αναγέννηση.

Η απόφαση αυτή να δημοσιευθεί στην Εφημερίδα της Κυβερνήσεως.


Βέροια, 26 Αυγούστου 1992

Η Νομάρχης


ΦΑΝΗ ΠΑΡΤΣΑΦΥΛΛΙΔΟΥ

ΣΧΕΔΙΑΓΡΑΜΜΑ

ΚΑΕΙΣΗΣ ΕΚΤΑΣΗΣ ΑΠΟ ΠΥΡΚΑΙΑ ΣΤΗ ΘΕΣΗ ΒΡΥΣΗ ΦΑΚΑ ΤΟΥ ΣΥΝ/ΤΟΥ ΔΑΣΟΥΣ ΣΕΛΙΟΥ ΣΤΙΣ 13-8-92

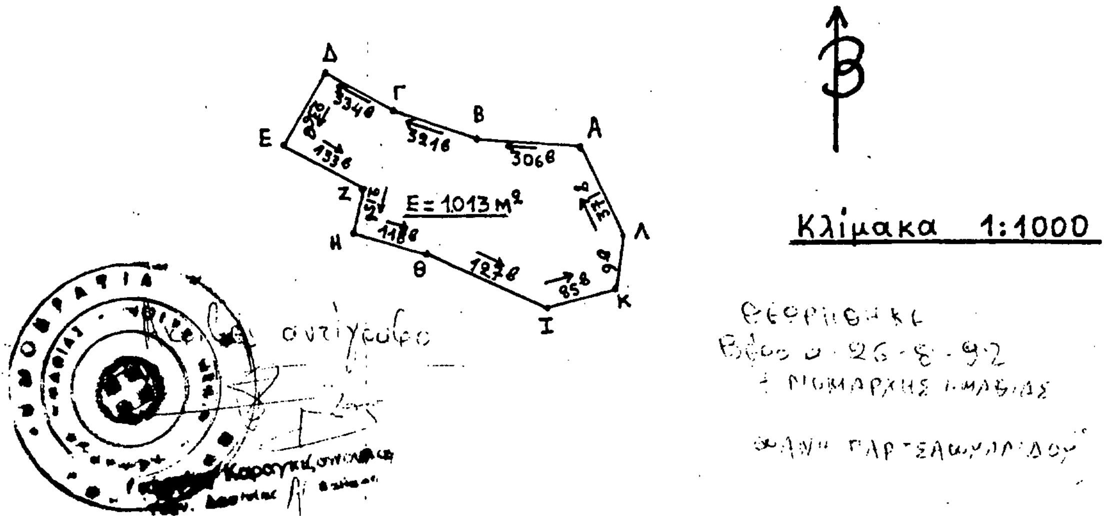

ΑΠΟΣΠΑΣΜΑ ΧΑΡΤΗ ΕΥΡΥΤΕΡΗΣ ΠΕΡΙΟΧΗΣ

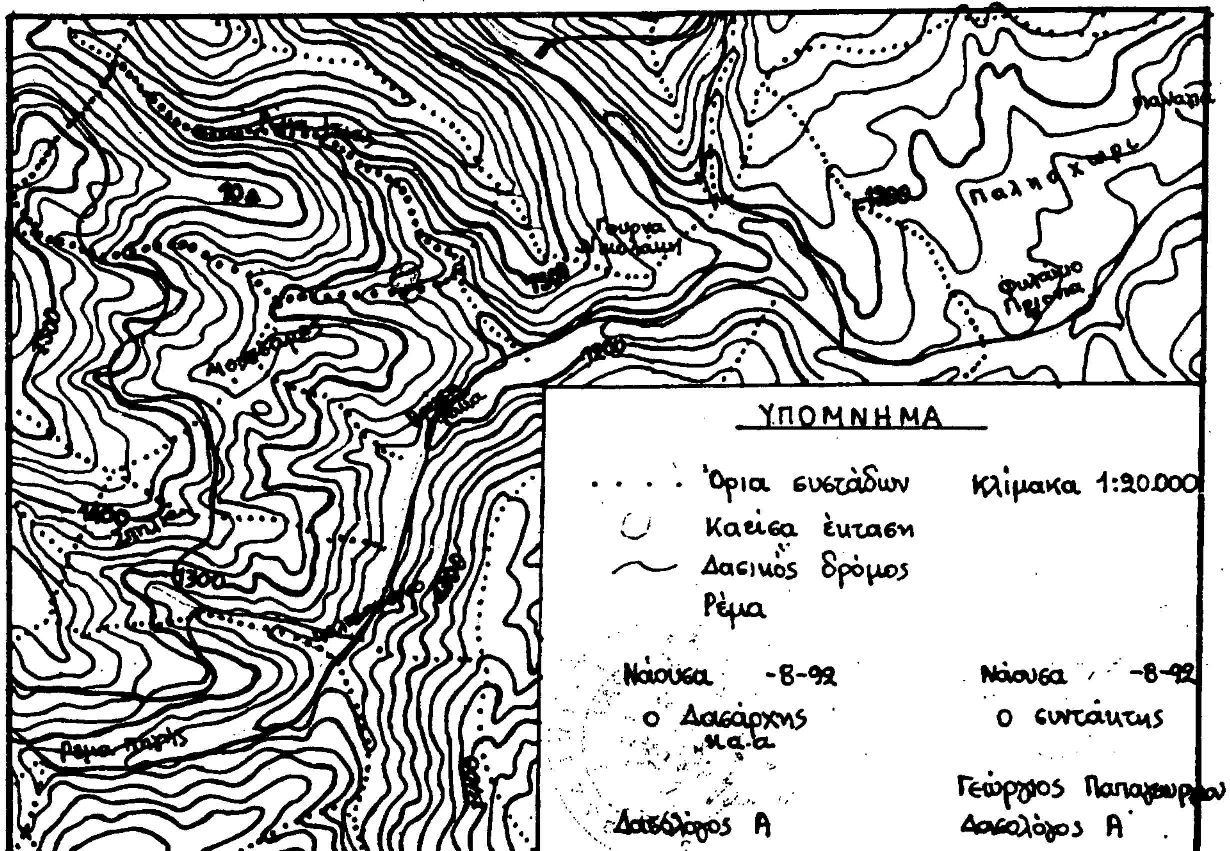

Αριθ. 2659 (2)

Κήρυξη αναδασωτέας έκτασης 80 στρεμ., στη θέση «Πυργί» κοιν. Ελευθερίου επαρχίας Μαργαριτίου Ν. Θεσπρωτίας.

Ο ΝΟΜΑΡΧΗΣ ΘΕΣΠΡΩΤΙΑΣ

Έχοντας υπόψη:

1. Τις διατάξεις του Ν. 3200/55 περί διοικητικής αποκεντρώσεως, όπως τροποποιήθηκε και συμπληρώθηκε μεταγενέστερα με το Ν.Δ. 532/70.

2. Την ανάγκη προστασίας υποβαθμισμένων εδαφών.

3. Τις διατάξεις του Ν. 998/79 «περί προστασίας των δασών κ.λπ. και ειδικότερα:

α) του άρθρου 41 παρ. 1, β) του άρθρου 38 παρ. 2γ, 2δ, 3α Ν. 998/79.

4. Τις διαταγές του Υπουργείου Γεωργίας:

α) 160417/1180/8.7.80, β) 182447/3049/24.9.80

5. Την με αρ. 1828/91 μελέτη της Δ/νσης Δασών Ν. Θεσπρωτίας που συνέταξε ο Δασολόγος Θαν. Γκαντζιός και την από 11/92 εισηγητική έκθεση του Δ/ντή Δασών Θεσπρωτίας, αποφασίζουμε:

Κηρύσσουμε αναδασωτέα με σκοπό την τεχνητή αναδάσωση και εγκατάσταση υψηλής δασικής βλάστησης την κοινόχρηστο χερσολείβαδο (6) έκταση εμβαδού 80 στρεμμάτων που βρίσκεται στη θέση Πυργί.

Προσδιορίζεται από τα στοιχεία Α Β Γ Δ Ε Ζ Α και έχει όρια:

Ανατολικά: Βάλτος Καλοδικίου

Νότια: Χερσολείβαδο με αριθ. κτημ. 81.

Δυτικά: Οικισμός του Πυργί και δρόμο που οδηγεί από την Εθνική οδό Ηγουμενίτσας – Αθηνών στον οικισμό Ελευθερίου.

Βόρεια: Με δρόμο που οδηγεί από τον Εθνικό δρόμο Ηγουμενίτσας Αθηνών στο Ελευθέρι.

όπως φαίνεται στο συνημμένο διάγραμμα που αποτελεί αναπόσπαστο μέρος της απόφασης αυτής.

Η απόφαση αυτή να δημοσιευθεί στην Εφημερίδα της Κυβερνήσεως.

Ηγουμενίτσα, 1 Σεπτεμβρίου 1992


Ο Νομάρχης
ΧΑΡ. ΦΡΑΓΚΟΥΛΗΣ


ΝΟΜΑΡΧΙΑ ΘΕΣΠΡΩΤΙΑΣ
ΔΙΕΥΘΥΝΣΗ ΔΑΣΩΝ

Ανήκει στην απόφαση του Νομάρχη Θεσπρωτίας

Απόσπασμα από το φύλλο χάρτη "Πάργα" όπου απεικονίζεται η δασική έκταση που κάηκε και κηρύσσεται ως αναδασωτέα στη θέση "Πυργί" κοινότητας Ελευθερίου επαρχίας Μαργαριτίου.

κλίμακα 1:20000

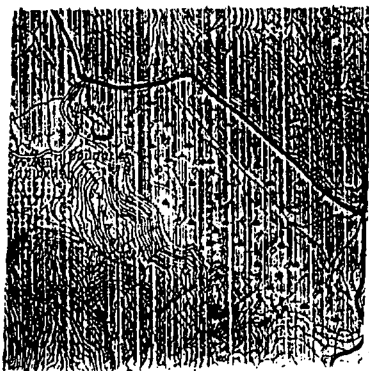

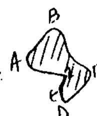

έκταση Ε=80στρ (ΑΒΓΔΕΖΑ) που κάηκε και κηρύσσεται ως αναδασωτέα

Θεωρήθηκε
Ηγ/σα -/9/1992

Ο Νομάρχης | Ο Δ/ντής Δασών | Ο συντάξας

ΧΑΡ. ΦΡΑΓΚΟΥΛΗΣ

ΒΑΣΙΛΗΣ ΜΗΤΣΕΛΟΣ
Δασολόγος με Α' βαθ.

ΘΑΝΑΣΗΣ ΓΚΑΝΤΖΙΟΣ
Δασολόγος ΠΕ2 με Α' βαθμό

ΠΟΛΕΟΔΟΜΙΑ

ΑΠΟΦΑΣΕΙΣ

Αριθ. 175 (3)

Έγκριση βασικών οδών εντός των ορίων του οικισμού Λευκοπηγής Ν. Κοζάνης.

Ο ΝΟΜΑΡΧΗΣ ΚΟΖΑΝΗΣ

Έχοντας υπόψη:

1. Τις διατάξεις του Ν.Δ/τος της 17ης Ιουλίου 1923 όπως μεταγενέστερα τροποποιήθηκαν και συμπληρώθηκαν και ειδικώτερα το άρθρο 3.

2. Τις διατάξεις του Α.Ν. 314/1968 (ΦΕΚ 47Α) όπως τροποποιήθηκαν και συμκπληρώθηκαν με το υπ' αριθ. 1018/71 Ν. Δ/γμα (ΦΕΚ 220Α) και με το Ν. 1577/85 (ΦΕΚ 210Α).

3. Το Π.Δ. της 2-4/14.5.1985 (ΦΕΚ 225Δ).

4. Το Ν. 1337/83.

5. Την με αριθ. πρωτ. οικ. 20164/4044/12.3.1984 εγκύκλιο 38 του ΥΠΕΧΩΔΕ.

6. Το με αριθ. πρωτ. 18108/1202/16.3.1988 έγγραφο του ΥΠΕΧΩΔΕ άρθρο 3 παρ. α.

7. Το από 25.4.1989 Π.Δ./ΦΕΚ 293 Δ'/16.5.1985 και ειδικώτερα το άρθρο 1 παρ. 3, 6γ.

8. Την Κοινή Υπουργική Απόφαση Γ4Δ/15883/1903/18.2.87 (ΦΕΚ 142/Β/15.3.1988).

9. Τον Ν. 1735/87 άρθρο 22 παρ. 7.

10. Τις υπ' αριθ. 488/91 και 489/91 Αποφάσεις του Συμβουλίου Επικρατείας.

11. Την υπ' αριθ. πρωτ. 441/21.11.86 Απόφαση Νομάρχη Κοζάνης (καθορισμός ορίων και όρων δόμησης του Οικισμού Λευκοπηγής).

12. Την υπ' αριθ. πρωτ. 630/22.1.86 Απόφαση Νομάρχη Κοζάνης σχετικά με την κατηγοριοποίηση των Οικισμών Ν. Κοζάνης.

13. Την υπ' αριθ. 52/91 Απόφαση του κοινοτικού Συμβουλίου Λευκοπηγής.

14. Την υπ' αριθ. πρωτ. 52/3.7.92 γνωμοδότηση του Συμβουλίου ΠΕΧΩΔΕ του Ν. Κοζάνης, αποφασίζουμε:

Εγκρίνεται το δίκτυο βασικών οδών στον Οικισμό Λευκοπηγής Ν. Κοζάνης με καθορισμό των οικοδομικών και ρυμοτομικών γραμμών (ορισμός ελαχίστων αποστάσεων από τον άξονα των οδών) όπως αυτές ακριβώς ορίζονται στα τοπογραφικά διαγράμματα τα θεωρημένα από 1.7.92 από το Τμήμα Πολεοδομίας και ΠΕ της Νομαρχίας μας που συνοδεύουν την απόφαση αυτή και αποτελούν αναπόσπαστο μέρος της. Η παρούσα απόφαση και τα τοπογραφικά διαγράμματα που την συνοδεύουν (9 φύλλα σε κλίμακα 1:500 και 1:5000) να αναρτηθούν στο κτίριο της Νομαρχίας Κοζάνης, Τμήμα Πολεοδομίας και ΠΕ, 5ος όροφος για 15 ημέρες μετά την δημοσίευση του λεκτικού της απόφασης και του τοπογραφικού διαγράμματος στο ΦΕΚ.

Η απόφαση αυτή να δημοσιευθεί στην Εφημερίδα της Κυβερνήσεως.

Κοζάνη, 31 Ιουλίου 1992

Ο Νομάρχης

ΛΟΥΚΑΣ ΚΑΤΣΑΡΟΣ

ΕΓΚΡΙΣΗ ΟΙΚΟΔΟΜΙΚΩΝ ΓΡΑΜΜΩΝ
ΣΤΗΝ ΚΟΙΝΟΤΗΤΑ : Λευκοπηγής
ΑΡΙΘ. ΣΧΕΔΙΟΥ : 7

Κλίμακα 1:500

1. ΝΔ 17-7-1923 "περί σχεδίων πόλεων, κωμών και συνοικισμών του Κράτους και οικοδομής αυτών".
2. ΠΔ από 23-4-89 (ΦΕΚ 293 ΙΔ'/ 16-5-89)
3. Εμμύνθιος 38/1984 του ΠΕΧΩΔΕ

ΥΠΟΜΝΗΜΑ

- Ρυμοτομική γραμμή
- Οικοδομική γραμμή
- Άξονας δρόμου
- Όριο ιδιοκτητών
- Περίφραξη
- ⊙ Στάση


ΘΕΩΡΗΘΗΚΕ
Ο ΠΡΟΪΣΤΑΜΕΝΟΣ ΤΗΣ Τ.Υ.Δ.Κ.


Ο ΣΥΝΤΑΚΤΗΣ

ΧΡΗΣΤΟΣ ΤΣΕΛΙΟΣ
ΠΟΛΙΚΟΣ ΥΠΟΜΙΚΟΣ

ΣΥΜΒΟΥΛΙΟ ΠΕ.ΧΩ.ΔΕ.
Ν. ΚΟΖΑΝΗΣ

+1100 +1050 +1000 +950 +900 +850

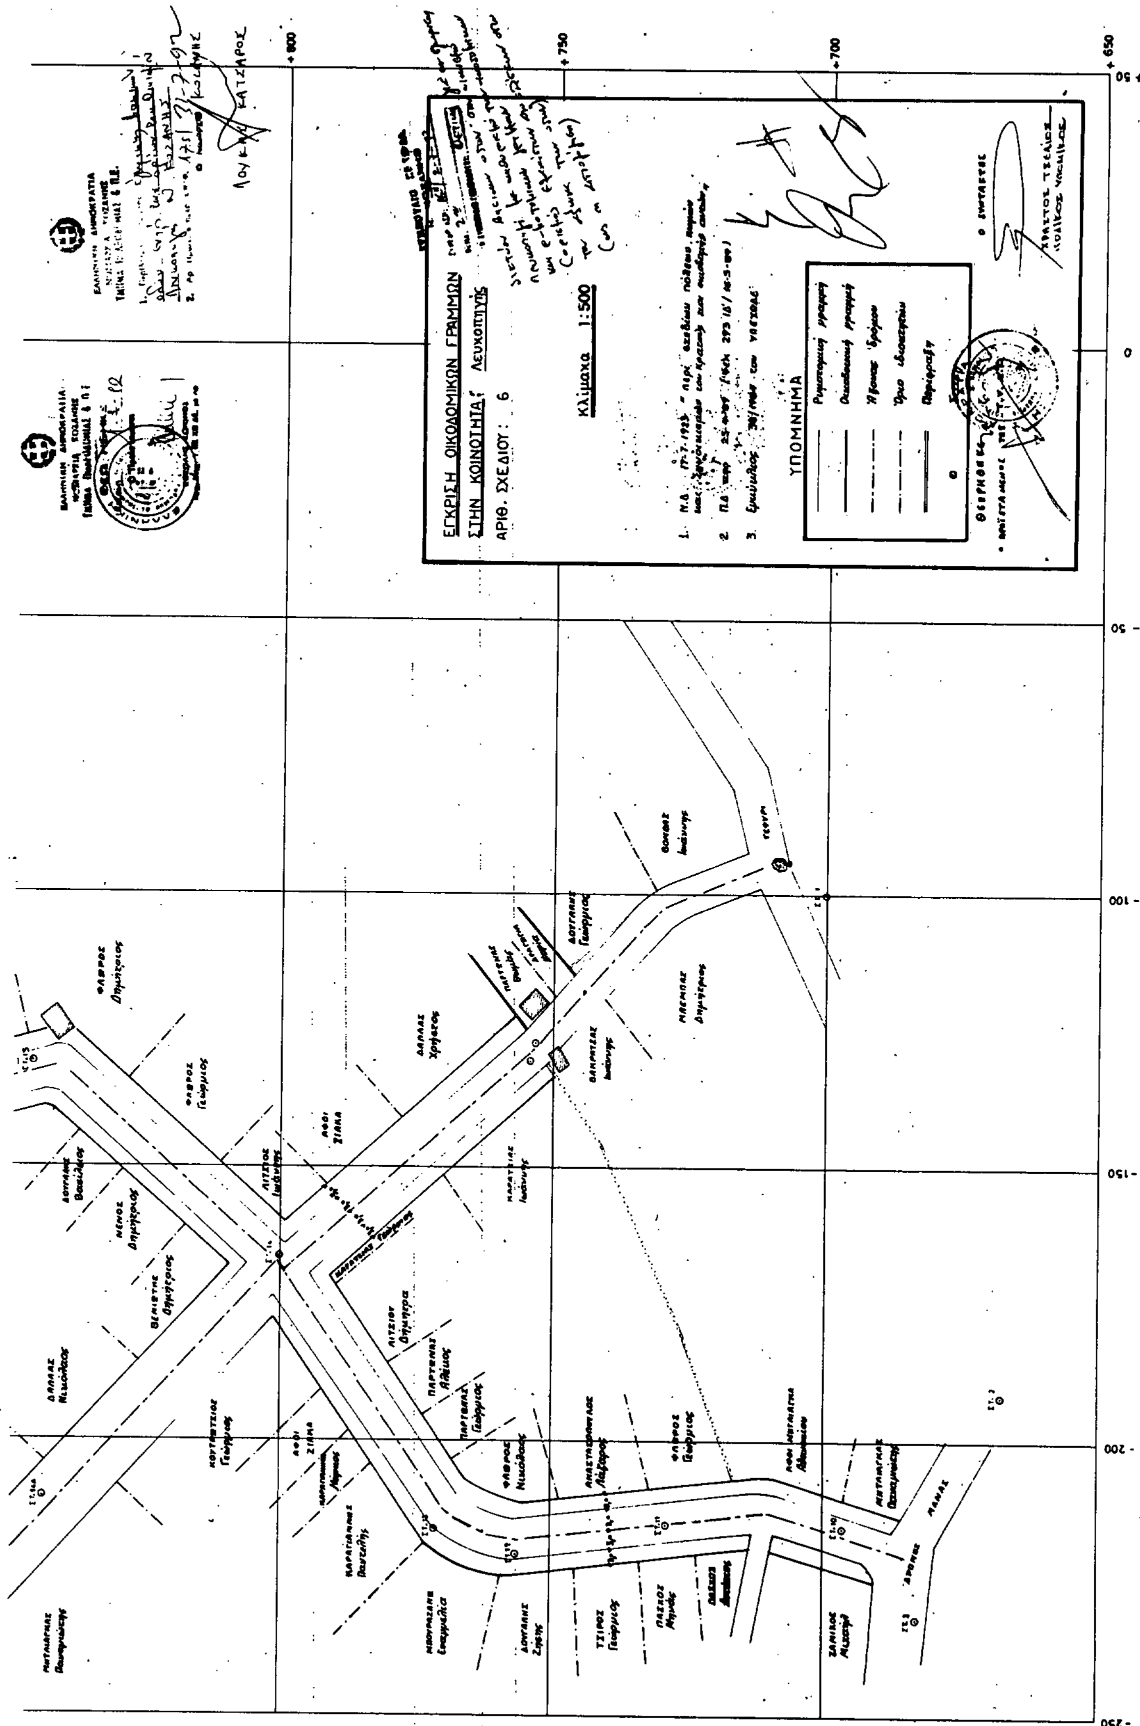
ΕΓΚΡΙΣΗ ΟΙΚΟΔΟΜΙΚΩΝ ΓΡΑΜΜΩΝ
ΣΤΗΝ ΚΟΙΝΟΤΗΤΑ: ΛΕΥΚΟΠΗΓΗΣ
ΑΡΙΘ. ΣΧΕΔΙΟΥ: 6
Κλίμακα 1:500
ΥΠΟΜΝΗΜΑ
+800
+750
+700
+650
+50
0
-50
-100
-150
-200
-250

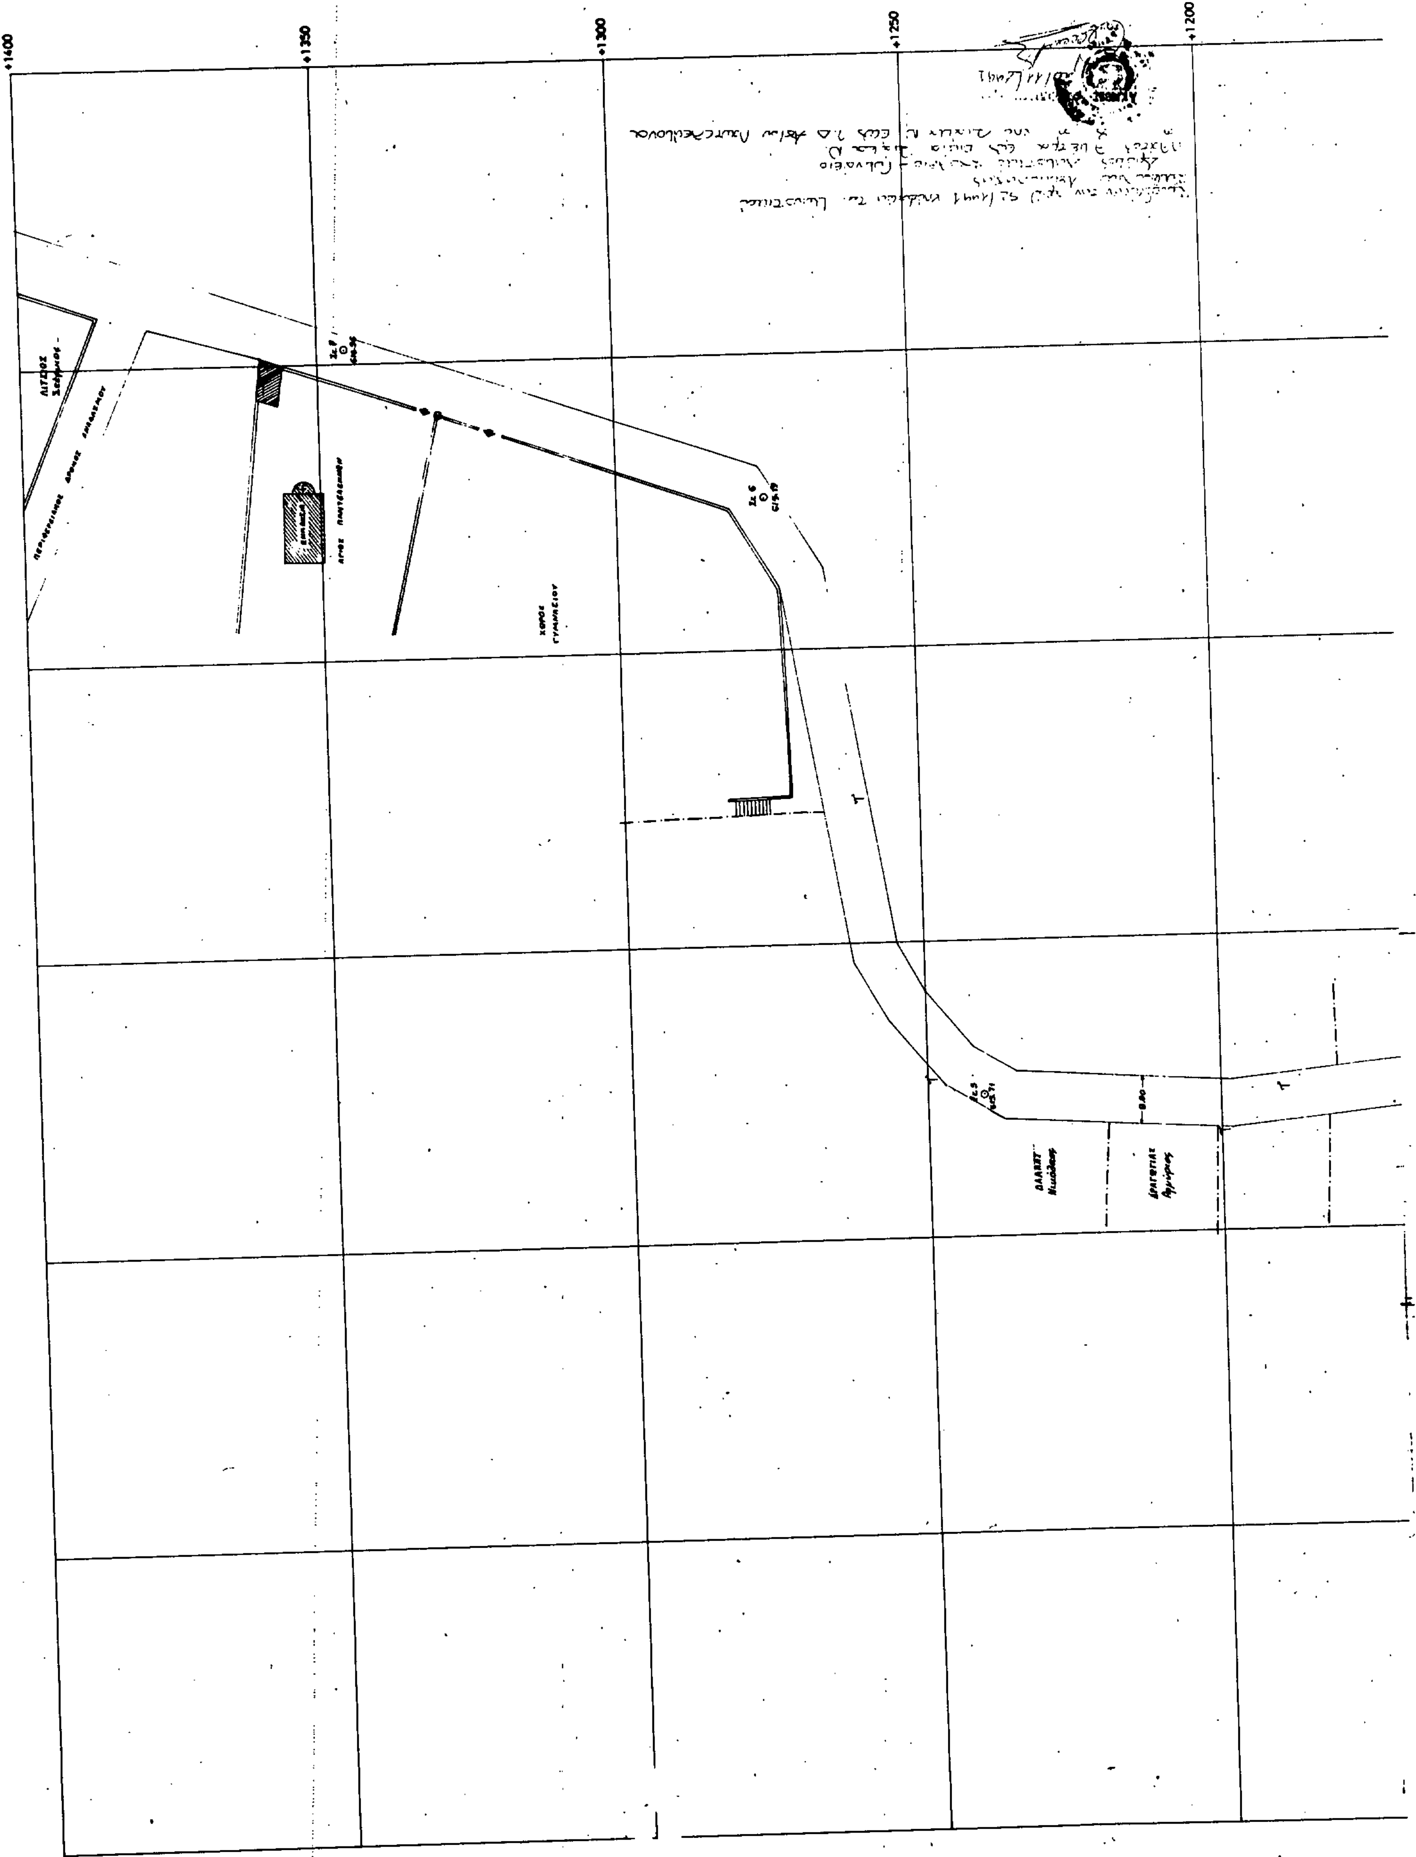
+1400
+1350
+1300
+1250
+1200

ΕΓΚΡΙΣΗ ΟΙΚΟΔΟΜΙΚΩΝ ΓΡΑΜΜΩΝ
ΣΤΗΝ ΚΟΙΝΟΤΗΤΑ : Λευκοπηγής
ΑΡΙΘ ΣΧΕΔΙΟΥ : 4

Κλίμακα 1:500

1. Ν.Δ. 17-7-1923 "περί σχεδίων πόλεων, κωμών και συνοικισμών του Κράτους και οικοδομής αυτών
2. Π.Δ. από 25-4-89 (ΦΕΚ 293 Δ'/ 16-5-89)
3. Εγκύκλιος 38/1984 του ΠΕΧΩΔΕ

ΥΠΟΜΝΗΜΑ

Ρυμοτομική γραμμή
Οικοδομική γραμμή
Άξονας δρόμου
Όριο ιδιοκτησιών
Περίφραξη
Στάση

ΘΕΩΡΗΘΗΚΕ

Ο ΠΡΟΪΣΤΑΜΕΝΟΣ ΤΗΣ Τ.Υ.Δ.Ε.

Ο ΣΥΝΤΑΞΑΣ

ΧΡΗΣΤΟΣ ΤΣΕΛΙΟΣ
ΠΟΛΙΤΙΚΟΣ ΥΠΟΜ/ΚΟΣ

ΣΥΝΤΕΤΑΓΜΕΝΕΣ

		X	Y	H
ΣΤΑΣΕΙΣ	Στ. 1	+ 500.00	+ 1.000.00	625.00
	Στ. 2	+ 546.29	+ 1.052.43	623.77
	Στ. 3	+ 569.14	+ 1.100.36	623.30
	Στ. 4	+ 577.55	+ 1.156.55	620.47
	Στ. 5	+ 574.41	+ 1.240.67	615.71
	Στ. 6	+ 575.93	+ 1.275.09	614.19
	Στ. 7	+ 702.82	+ 1.344.67	616.58
ΡΕΠΕΡ	R1	+ 509.79	+ 1.003.79	624.86 (Γωνία περίφραξη ΒΑΤΑΛΗ)
	R2	573.92	1.111.23	623.20 (Γωνία περίφραξη Σ. ΤΣΙΡΟΥ)
	R3	591.15	1.328.45	617.09 (Γωνία περίφραξη Γυμνασίου εξω Αγ. ΠΑΝΤΕΛΕΗΜΟΝΑ)


1. ΣΥΣΤΗΜΑ ΣΥΝΤΕΤΑΓΜΕΝΩΝ ΤΟΠΙΚΟ
2. " ΥΨΟΜΕΤΡΩΝ ΚΡΑΤΙΚΟ

ΕΛΛΗΝΙΚΗ ΔΗΜΟΚΡΑΤΙΑ
Ν. ΚΟΖΑΝΗΣ
ΤΜΗΜΑ Π. ΑΣΦΑΛΕΙΑΣ & Π.Ε.

ΠΑΡΤΕΝΗΣ Κωνσταντίνος
ΖΑΜΠΑΚΑΣ Αθανάσιος
ΨΙΛΟΣ Γεώργιος
ΤΣΙΡΟΣ Σκέλλος
ΚΑΡΑΓΙΑΝΝΗΣ Ευάγγελος
ΖΙΩΓΑΣ Νικόλαος
ΛΙΤΣΙΟΣ Χάρης
ΖΑΜΠΑΚΑΣ
ΠΑΡΤΕΝΗΣ Γεώργιος
ΒΑΤΑΛΗΣ Ευάγγελος
ΚΑΡΑΤΖΙΑΣ Γεώργιος
ΚΟΥΤΡΟΤΣΙΟΣ Γεώργιος
ΤΣΙΑΡΑΣ Παντελής
ΔΟΥΓΑΛΗΣ Ιωάννης
ΧΕΡΣΟΣ ΔΗΜΟΤΙΚΟΥ ΣΧΟΛΕΙΟΥ
ΚΟΙΝΟΤΙΚΟΣ ΔΡΟΜΟΣ
ΠΡΟΣ ΠΕΡΔΙΚΑ
ΠΡΟΣ ΡΙΑΝΗ

ΔΟΥΓΑΛΗΣ Στέργιος
ΔΟΥΓΑΛΗΣ Γεώργιος
ΑΦΟΙ ΒΑΤΑΛΗ
ΒΑΤΑΛΗΣ Δημήτριος
ΦΛΩΡΟΣ Γεώργιος
ΛΙΤΣΙΟΣ Δημήτριος
ΣΤ.5
ΔΟΥΓΑΛΗΣ Απόστολος
ΔΡΑΓΟΓΙΑΣ Αικατερίνη
ΦΛΩΡΟΣ Χρήστος
ΛΙΤΣΙΟΣ Ιωάννης
ΣΤ.6
ΛΙΤΣΙΟΣ Στέργιος
ΛΙΤΣΙΟΣ Γεώργιος
ΑΦΟΙ ΦΛΩΡΟΥ
ΦΛΩΡΟΣ Δημήτριος
ΚΑΡΑΓΙΑΝΝΗ Ελένη
ΚΑΡΑΓΙΑΝΝΗΣ Ηλίας
ΚΑΡΑΓΙΑΝΝΗΣ Πάσχος
ΔΟΥΓΑΛΗΣ Παντελής
ΛΙΤΣΙΟΣ Ιωάννης
ΛΙΤΣΙΟΣ Παναγιώτης
ΑΦΟΙ ΛΙΤΣΙΟΥ
ΣΤ.7
ΠΑΙΔΙΚΗ ΧΑΡΑ
ΔΕΞΑΜΕΝΗ ΑΝΤΛΙΟΣΤΑΣΙΟ

-500 -450 -400 -350

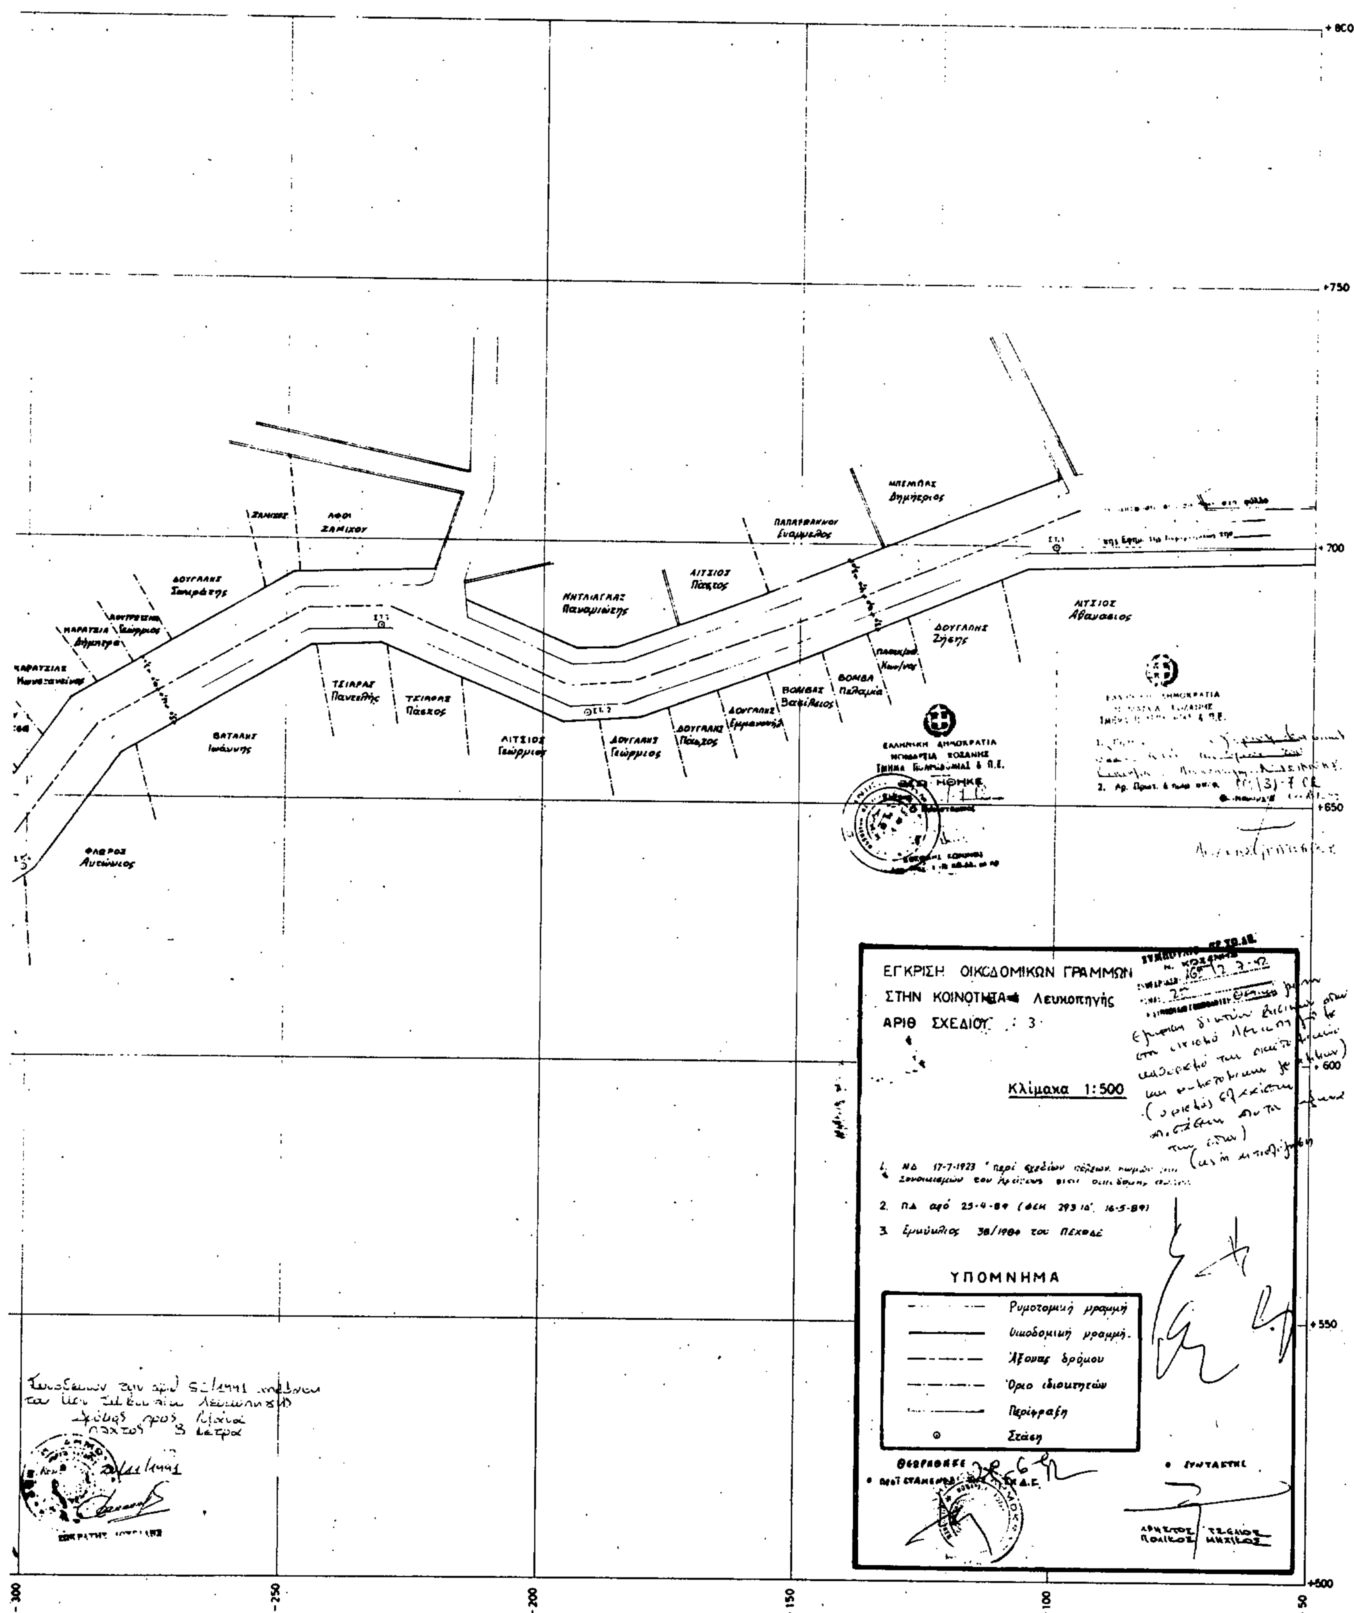

ΕΓΚΡΙΣΗ ΟΙΚΟΔΟΜΙΚΩΝ ΓΡΑΜΜΩΝ
ΣΤΗΝ ΚΟΙΝΟΤΗΤΑ Λευκοπηγής
ΑΡΙΘ ΣΧΕΔΙΟΥ : 3
Κλίμακα 1:500
2. ΠΔ από 25-4-89 (ΦΕΚ 293 Δ' 16-5-89)
ΥΠΟΜΝΗΜΑ
Ρυμοτομική γραμμή
Οικοδομική γραμμή.
Άξονας δρόμου
Όριο ιδιοκτησιών
Περίφραξη
Στάση
ΣΥΝΤΑΚΤΕΣ
ΤΣΙΑΡΑΣ Παντελής
ΤΣΙΑΡΑΣ Πάσχος
ΛΙΤΣΙΟΣ Γεώργιος
ΛΙΤΣΙΟΣ Πάσχος
ΛΙΤΣΙΟΣ Αθανάσιος
ΝΤΑΛΙΑΓΚΑΣ Παναγιώτης
ΔΟΥΓΑΛΗΣ Γεώργιος
ΔΟΥΓΑΛΗΣ Ζήσης
ΒΟΜΒΑΣ Βασίλειος
ΠΑΠΑΘΑΝΟΥ Εναμμέδος
ΜΠΕΜΠΑΣ Δημήτριος
ΒΑΤΑΛΗΣ Ιωάννης
ΦΛΩΡΟΣ Αντώνιος
ΖΑΜΙΚΟΥ
ΛΦΟΙ ΖΑΜΙΚΟΥ
-300
-250
-200
-150
-100
-50
+800
+750
+700
+650
+600
+550
+500

ΕΓΚΡΙΣΗ ΟΙΚΟΔΟΜΙΚΩΝ ΓΡΑΜΜΩΝ
ΣΤΗΝ ΚΟΙΝΟΤΗΤΑ: Λευκοπηγής
ΑΡΙΘ ΣΧΕΔΙΟΥ: 2

Κλίμακα 1:500

1. Ν.Δ. 17-7-1923 "περί σχεδίων πόλεων, κωμών και συνοικισμών του Κράτους και οικοδομής αυτών"
2. Π.Δ. από 25-4-89 (ΦΕΚ 293 Δ/16-5-89)
3. Εγκύκλιος 38/1984 του ΥΠΕΧΩΔΕ

ΥΠΟΜΝΗΜΑ

Ρυμοτομική γραμμή
Οικοδομική γραμμή
Άξονας δρόμου
Όριο ιδιοκτησιών
Περίφραξη

Ο ΣΥΝΤΑΚΤΗΣ
ΧΡΗΣΤΟΣ ΤΣΕΛΙΟΣ
ΠΟΛΙΤΙΚΟΣ ΜΗΧΑΝΙΚΟΣ

ΘΕΩΡΗΘΗΚΕ
ο αρμόδιος υπάλληλος της

ΕΛΛΗΝΙΚΗ ΔΗΜΟΚΡΑΤΙΑ
ΝΟΜΑΡΧΙΑ ΚΟΖΑΝΗΣ
ΤΜΗΜΑ ΠΟΛΕΟΔΟΜΙΑΣ & Π.Ε.


ΕΛΛΗΝΙΚΗ ΔΗΜΟΚΡΑΤΙΑ
ΝΟΜΑΡΧΙΑ ΚΟΖΑΝΗΣ
ΤΜΗΜΑ ΠΟΛΕΟΔΟΜΙΑΣ & Π.Ε.


ΛΟΥΚΑΣ ΓΛΙΤΣΑΡΟΣ


ΝΕΝΟΣ Χαρίσιος
ΠΑΣΧΟΣ Νικόλαος
ΑΦΟΙ ΑΝΑΣΤΑΣΟΠΟΥΛΟΙ
ΠΑΠΑΚΩΝΣΤΑΝΤΙΝΟΥ Δημήτριος
ΖΑΝΠΑΚΑΣ Αθανάσιος
ΚΑΡΑΤΖΙΑΣ Ιωάννης
ΚΑΡΑΤΖΙΑ Δήμητρα

ΠΑΡΤΕΝΑΣ Αθανάσιος Ε.
ΠΑΠΑΚΩΝΣΤΑΝΤΙΝΟΥ Κωνσταντίνος
ΔΑΛΛΑΣ Χρήστος
ΠΑΣΧΟΣ Νικόλαος Ε.
ΚΑΡΑΓΙΑΝΝΗ Μάριος
ΚΕΡΑΣΙΩΤΗ Αθανάσιος
ΚΑΚΑΒΑΣ Κωνσταντίνος
ΚΑΣΤΑΝΗΣ Αθανάσιος
ΛΙΤΣΙΟΣ Βασίλειος
ΔΑΛΛΑΣ Χρήστος
ΖΙΑΚΑΣ Ζήσης
ΑΦΟΙ ΤΣΙΟΛΑΚΗ
ΜΟΥΤΡΟΤΖΙΟΣ Ευάγγελος
ΛΙΤΣΙΟΣ Ηλίας
ΤΣΙΟΛΑΚΗΣ Παντελής
ΔΡΑΓΓΑΣ Χαρίλαος
ΠΑΣΧΟΣ Γρηγόριος
ΒΟΜΒΑΣ Κωνσταντίνος
ΠΑΣΧΟΣ Ηλίας
ΠΕΡΙΟΧΗ ΜΕΖΑΡΙ
ΑΟΥΓΑΛΗΣ Παντελής Ζ.
ΤΣΙΡΟΣ Γεώργιος
ΠΑΣΧΟΣ Νικόλαος
ΚΑΚΑΒΑΣ Κωνσταντίνος
ΠΑΣΧΟΣ Νικόλαος

ΑΚΡΙΒΕΣ ΦΩΤΟΑΝΤΙΓΡΑΦΟ
30/11/1991
ΣΩΚΡΑΤΗΣ ΛΟΥΓΑΛΗΣ

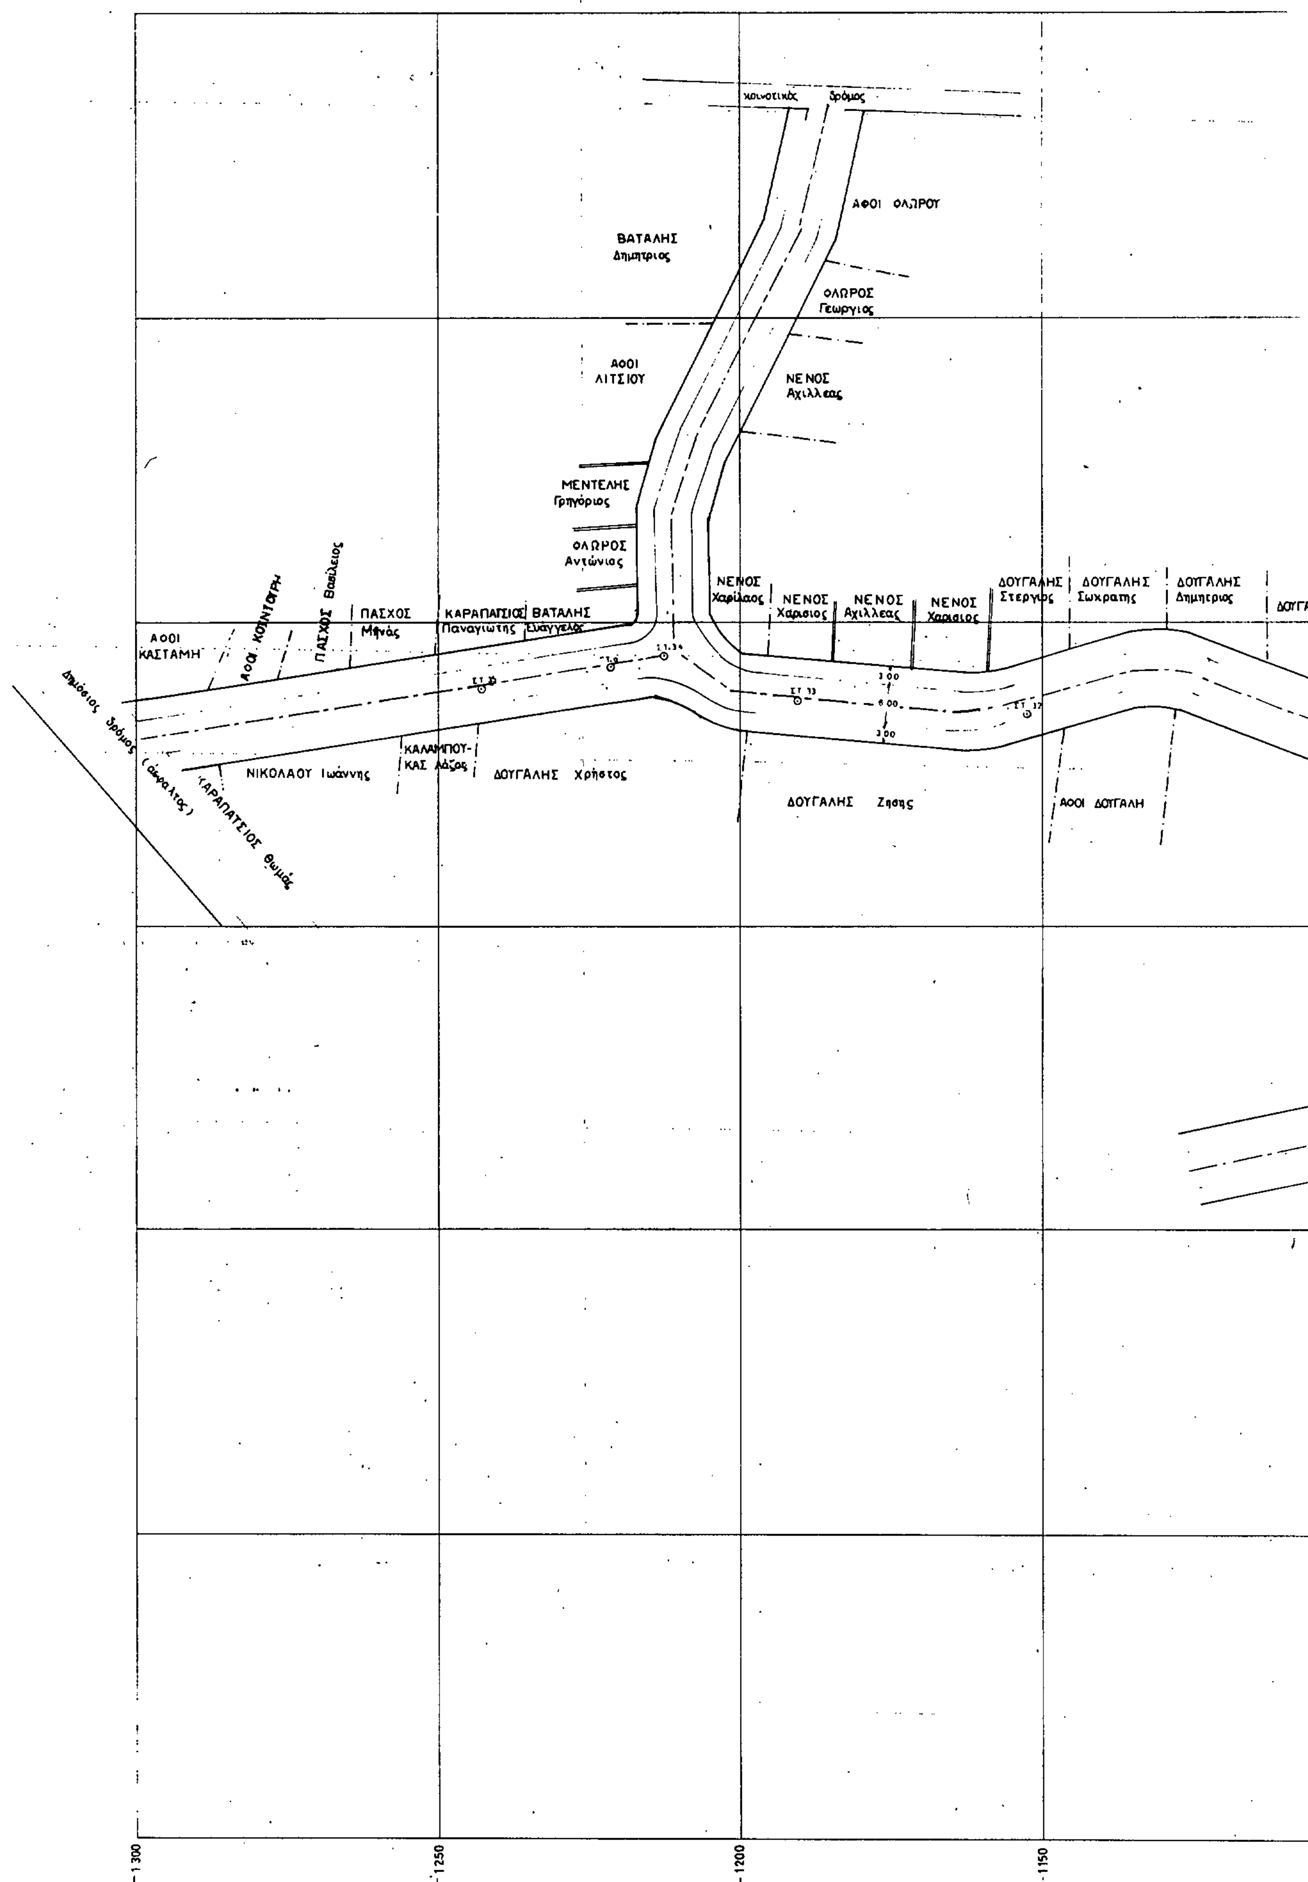
κοινοτικός δρόμος
ΑΦΟΙ ΟΛΩΡΟΥ
ΒΑΤΑΛΗΣ Δημητριος
ΟΛΩΡΟΣ Γεωργιος
ΑΦΟΙ ΛΙΤΣΙΟΥ
ΝΕΝΟΣ Αχιλλεας
ΜΕΝΤΕΛΗΣ Γρηγόριος
ΟΛΩΡΟΣ Αντώνιος
ΝΕΝΟΣ Χαρίλαος
ΝΕΝΟΣ Χαρισιος
ΝΕΝΟΣ Αχιλλεας
ΝΕΝΟΣ Χαρισιος
ΔΟΥΓΑΛΗΣ Στεργιος
ΔΟΥΓΑΛΗΣ Σωκρατης
ΔΟΥΓΑΛΗΣ Δημητριος
ΠΑΣΧΟΣ Βασίλειος
ΑΦΟΙ ΚΟΝΤΟΠΡΗ
ΑΦΟΙ ΚΑΣΤΑΜΗ
ΠΑΣΧΟΣ Μηνάς
ΚΑΡΑΠΑΤΣΙΟΣ Παναγιωτης
ΒΑΤΑΛΗΣ Ευάγγελος
Δημόσιος δρόμος (άσφαλτος)
ΚΑΡΑΠΑΤΣΙΟΣ Θωμάς
ΝΙΚΟΛΑΟΥ Ιωάννης
ΚΑΛΑΜΠΟΥΚΑΣ Λάζος
ΔΟΥΓΑΛΗΣ Χρήστος
ΔΟΥΓΑΛΗΣ Ζησης
ΑΦΟΙ ΔΟΥΓΑΛΗ
3.00
6.00
3.00
ΣΤ 13
ΣΤ 12
-1300
-1250
-1200
-1150

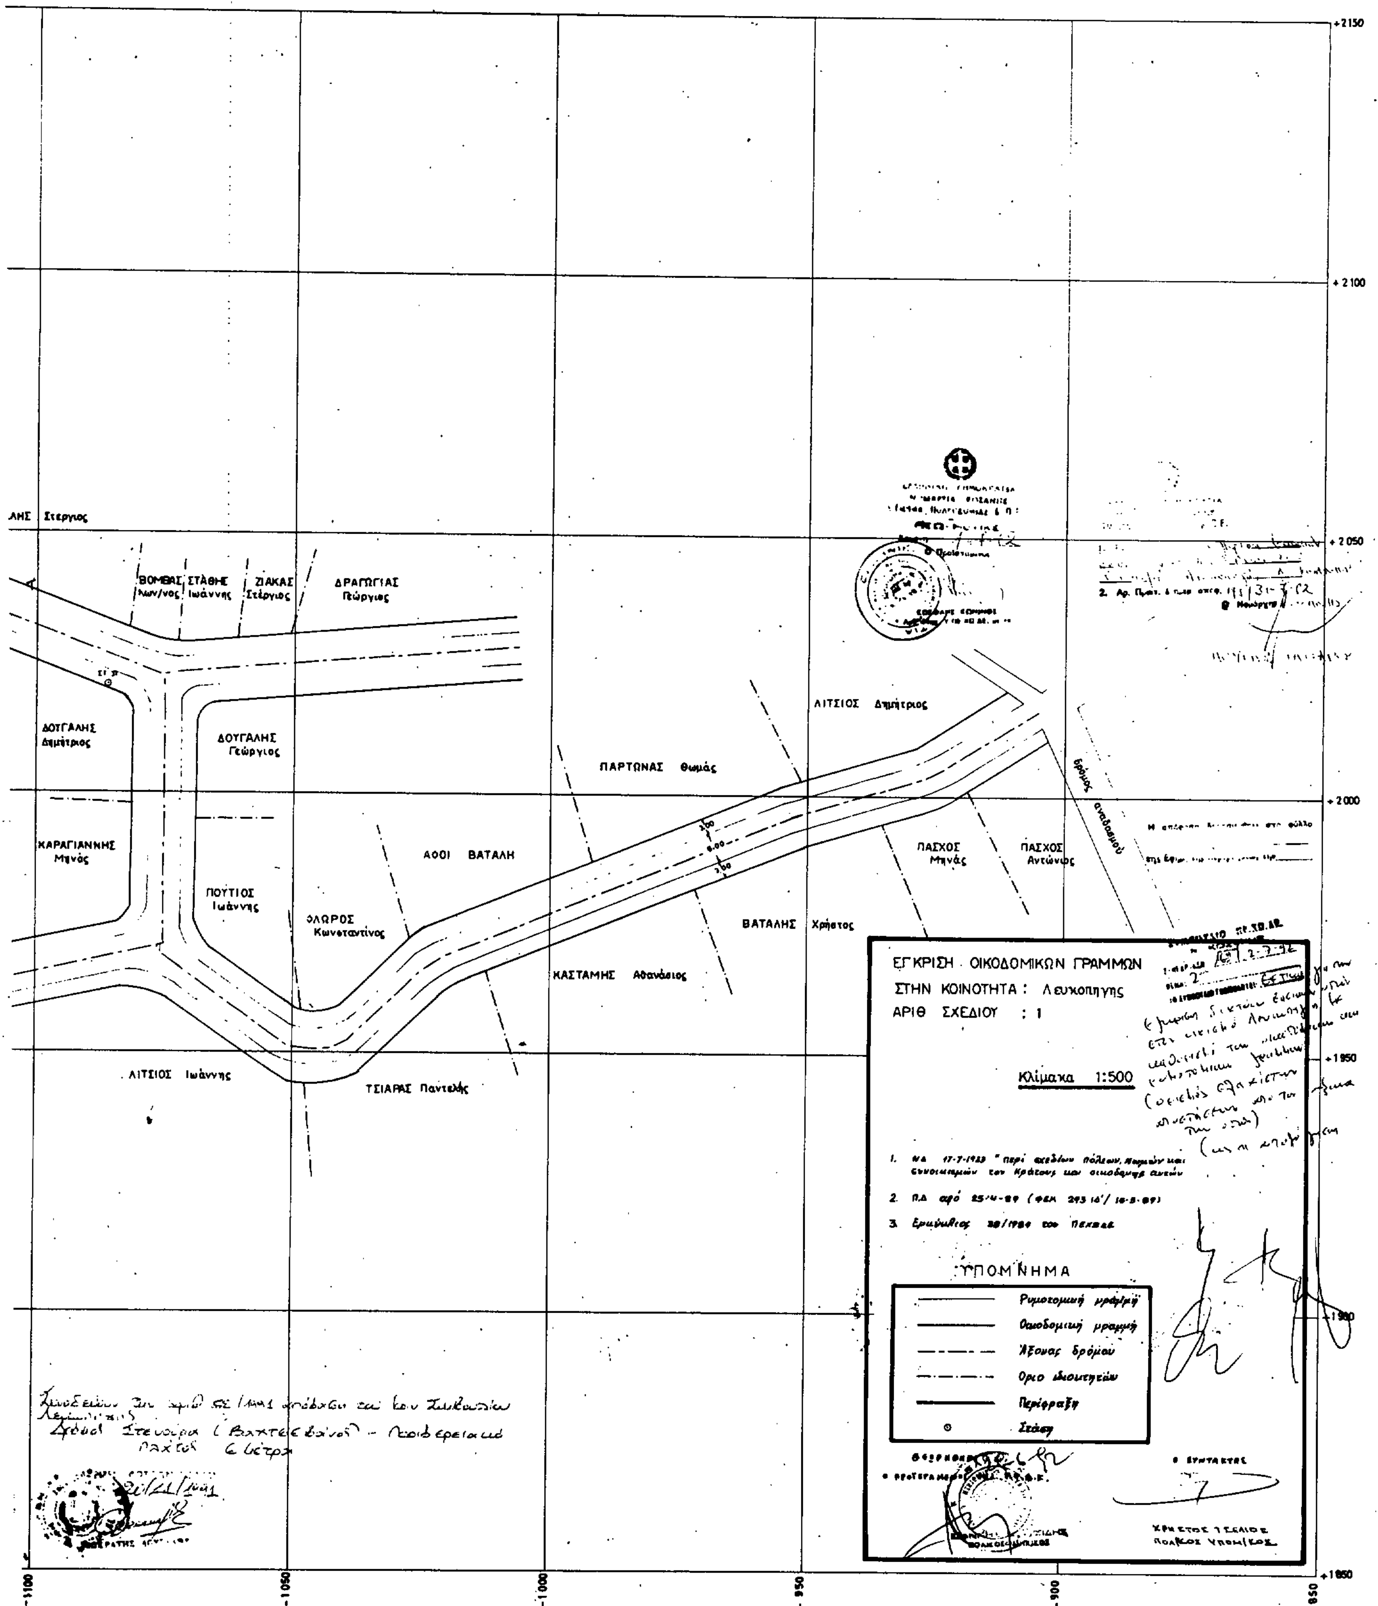
ΒΟΜΒΑΣ Κων/νος
ΣΤΑΘΗΣ Ιωάννης
ΖΙΑΚΑΣ Στέργιος
ΔΡΑΓΟΓΙΑΣ Γεώργιος
ΔΟΥΓΑΛΗΣ Δημήτριος
ΔΟΥΓΑΛΗΣ Γεώργιος
ΚΑΡΑΓΙΑΝΝΗΣ Μηνάς
ΠΟΥΤΙΟΣ Ιωάννης
ΦΛΩΡΟΣ Κωνσταντίνος
ΑΦΟΙ ΒΑΤΑΛΗ
ΠΑΡΤΩΝΑΣ Θωμάς
ΛΙΤΣΙΟΣ Δημήτριος
δρόμος αναδασμού
ΠΑΣΧΟΣ Μηνάς
ΠΑΣΧΟΣ Αντώνιος
ΒΑΤΑΛΗΣ Χρήστος
ΚΑΣΤΑΜΗΣ Αθανάσιος
ΛΙΤΣΙΟΣ Ιωάννης
ΤΣΙΑΡΑΣ Παντελής
+2150
+2100
+2050
+2000
+1950
+1900
+1850
-1100
-1050
-1000
-950
-900
-850
ΕΓΚΡΙΣΗ ΟΙΚΟΔΟΜΙΚΩΝ ΓΡΑΜΜΩΝ
ΣΤΗΝ ΚΟΙΝΟΤΗΤΑ : Λευκοπηγής
ΑΡΙΘ ΣΧΕΔΙΟΥ : 1
Κλίμακα 1:500
ΥΠΟΜΝΗΜΑ
Ρυμοτομική γραμμή
Οικοδομική γραμμή
Άξονας δρόμου
Όριο ιδιοκτησιών
Περίφραξη
Στάση
Ο ΣΥΝΤΑΚΤΗΣ

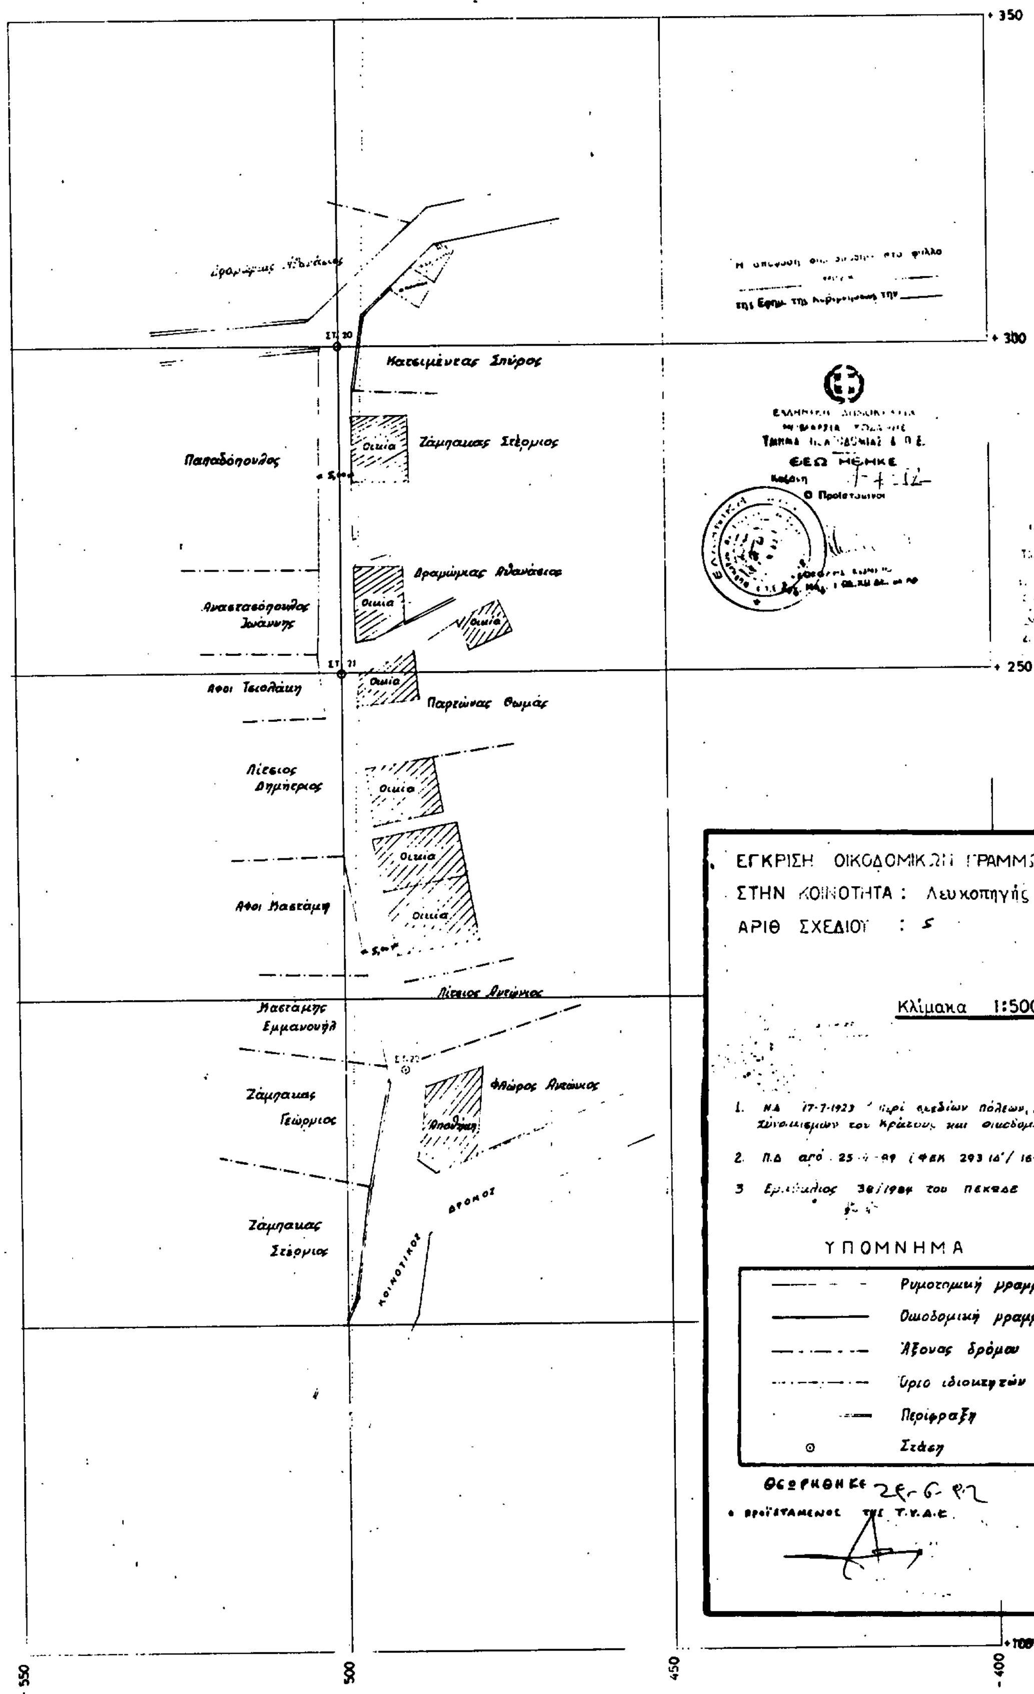
Κατσιμένιας Σπύρος
Παπαδόπουλος
Ζάμπαιας Στέργιος
Οικία
Ανασταsόπουλος Ιωάννης
Αφοι Τσολάκη
Παρτώνας Θωμάς
Λίτσιος Δημήτριος
Αφοι Μαστάμη
Μαστάμης Εμμανουήλ
Ζάμπαιας Γεώργιος
Ζάμπαιας Στέργιος
ΚΟΙΝΟΤΙΚΟΣ ΔΡΟΜΟΣ
+350
+300
+250
+100
-550
500
450
-400
ΕΓΚΡΙΣΗ ΟΙΚΟΔΟΜΙΚΩΝ ΓΡΑΜΜΩΝ
ΣΤΗΝ ΚΟΙΝΟΤΗΤΑ : Λευκοπηγής
ΑΡΙΘ ΣΧΕΔΙΟΥ : 5
Κλίμακα 1:500
1. ΝΔ 17-7-1923 "περί σχεδίων πόλεων, κωμών και συνοικισμών του Κράτους και οικοδομής αυτών."
2. Π.Δ από 25-4-89 (ΦΕΚ 293 Δ'/ 16-5-89)
3 Εγκύκλιος 38/1984 του ΠΕΧΩΔΕ
ΥΠΟΜΝΗΜΑ
Ρυμοτομική γραμμή
Οικοδομική γραμμή
Άξονας δρόμου
Όριο ιδιοκτητών
Περίφραξη
Στάση
ΘΕΩΡΗΘΗΚΕ 28-6-92
Ο ΠΡΟΪΣΤΑΜΕΝΟΣ ΤΗΣ Τ.Υ.Δ.Κ.
Ο ΣΥΝΤΑΚΤΗΣ
ΧΡΗΣΤΟΣ ΤΣΑΛΙΟΣ
ΠΟΛΙΤΙΚΟΣ ΥΠΟΜΗΧΟΣ
ΑΚΡΙΒΕΣ ΦΩΤΟΑΝΤΙΓΡΑΦΟ
ΕΘΩ ΜΕΜΚΕ